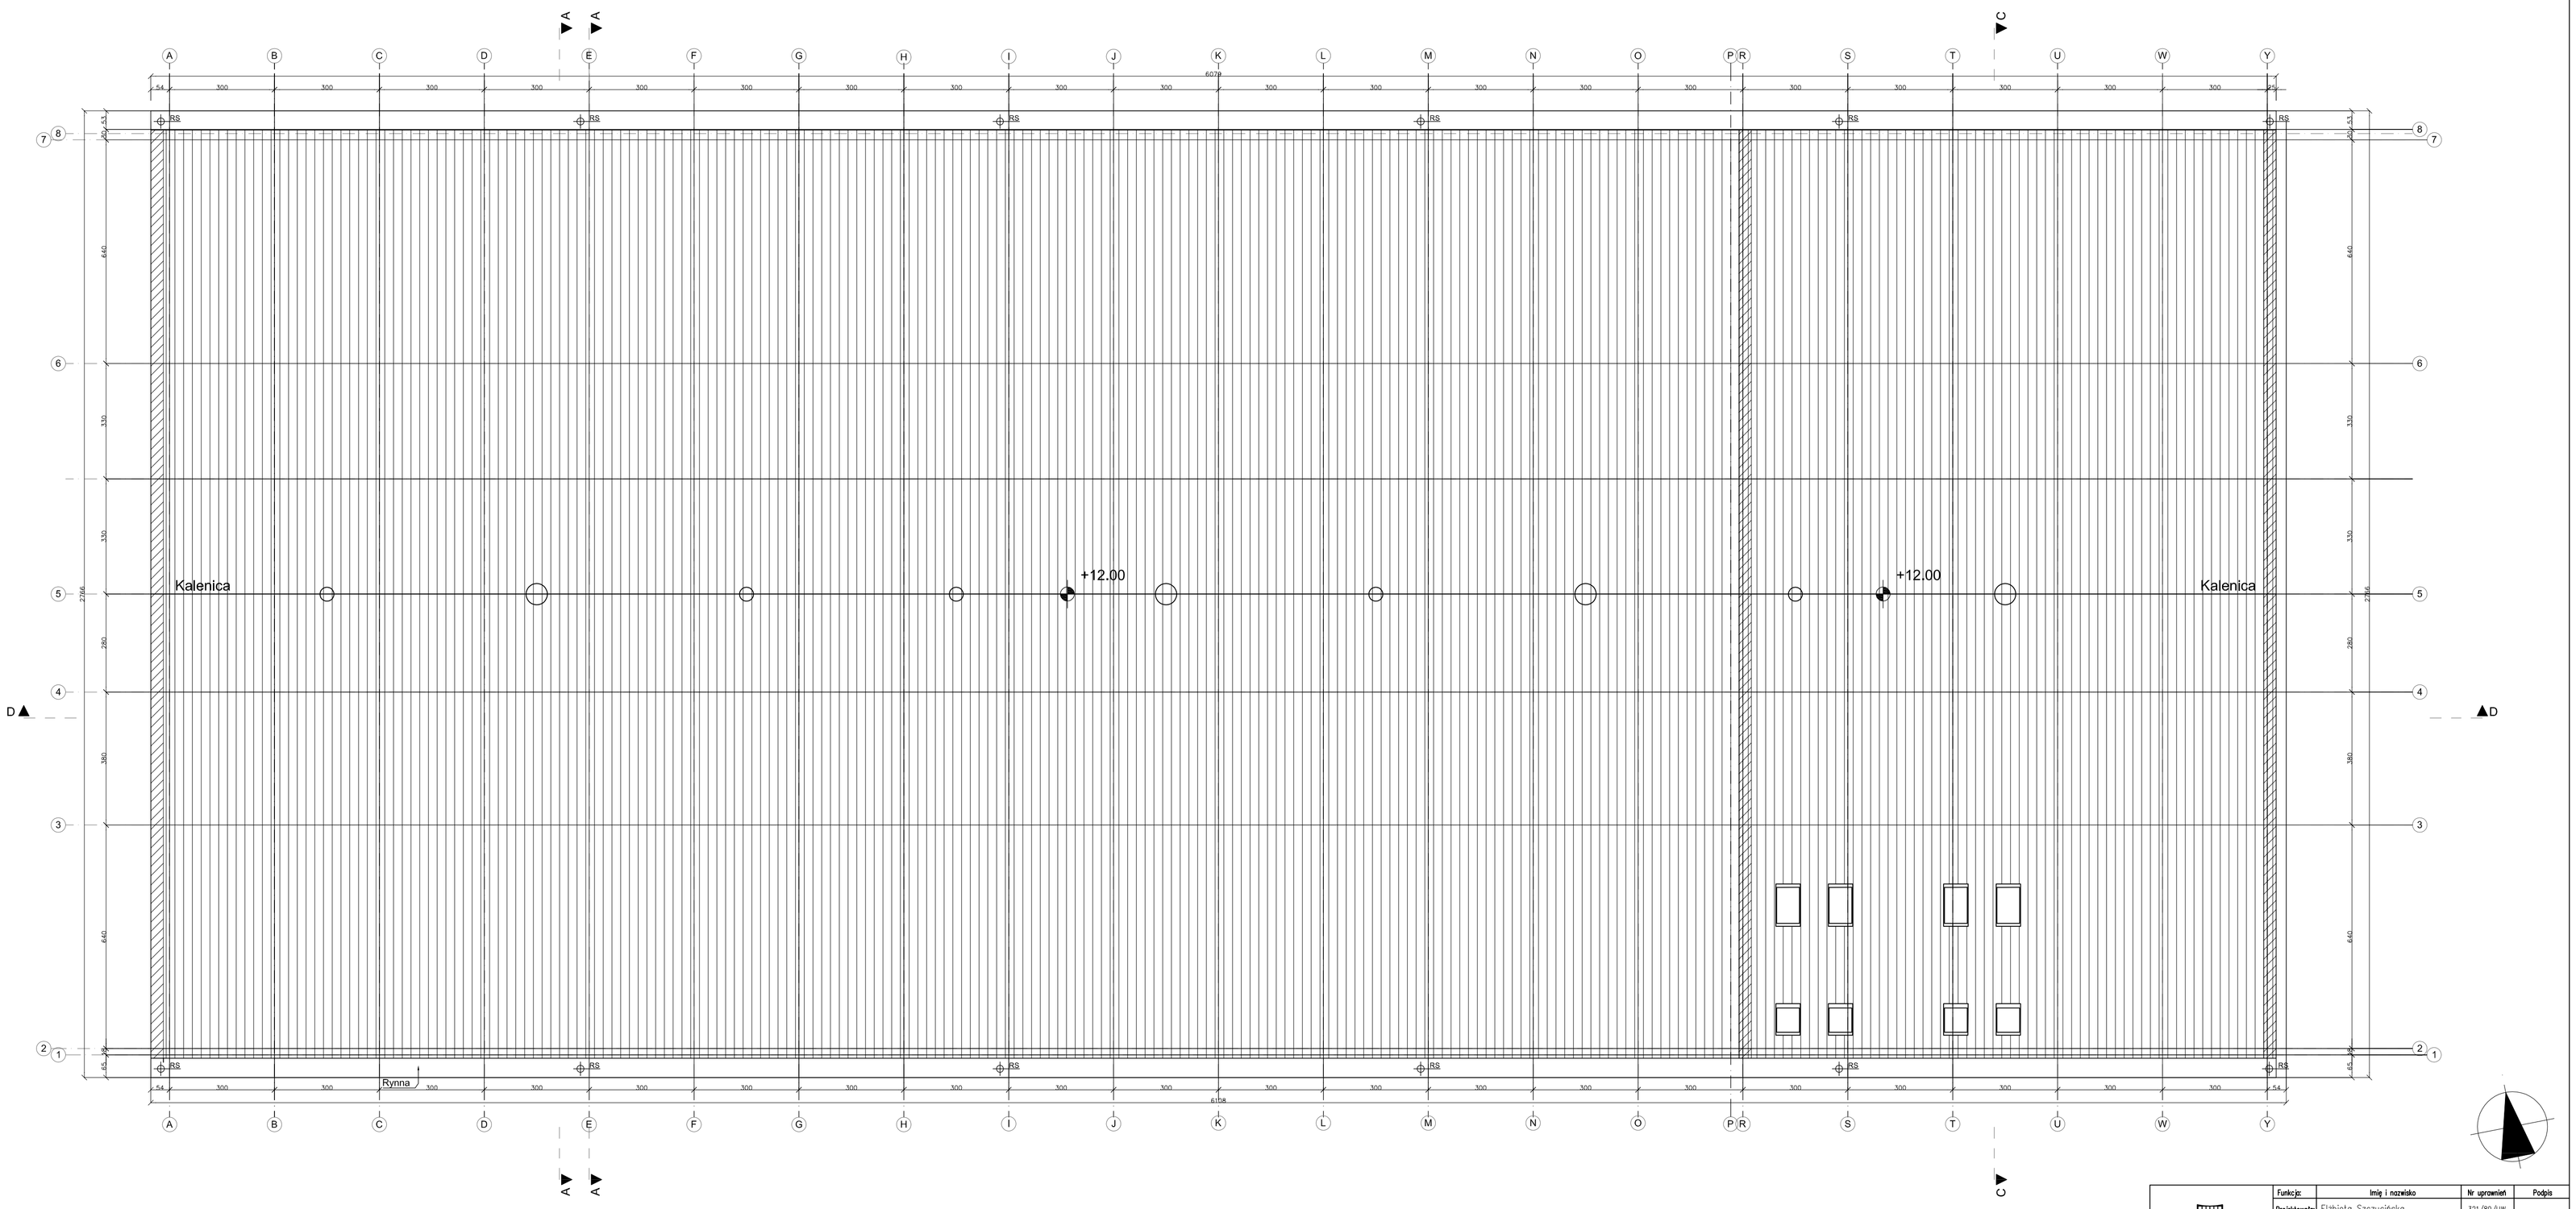

Funkcja:	Imię i nazwisko	Nr uprawnień	Podpis
Projektowała:	Elżbieta Szczucińska	321/89/UW	
Projektował:	mgr inż.arch. K. Wodała	571/73/Wm	
Sprawdził:	mgr inż.arch. K. Łannik	03/02/00IA	
Lokalizacja:	Dobra–Długa Wieś, działka nr 482/2 i 481		

Nazwa projektu/Obiekt:
Sala sportowa
w Dobrej – Długa Wieś

Nazwa rysunku:
Rzut dachu

Nr rysunku: A–07

Nr egz.:

Faza projektu: Projekt budowlany

Skala: 1:100

Data: grudzień 2007r.

Inwestor:
Gmina Dobra
Pl. Wojska Polskiego 10
62–730 Dobra

Śląskie Konsorcjum
Ekologiczne Sp. z o.o.
40–156 Katowice
Al. Korfantego 125A
tel/fax 032/358–80–00

Korzystanie z rozwiązań technicznych zawartych w niniejszym projekcie , w zakresie przekraczającym ustalenia umowy na opracowanie dokumentacji, wymaga pisemnego zezwolenia Śląskiego Konsorcjum Ekologicznego Sp. z o.o.