

Poswiadcza się zgodność
niniejszej kopii z treścią materiału
państwowego zasobu
geodezyjnego i kartograficznego


STAROSTA TURECKI
MAPA ZASADNICZA

(Nazwa materiału zasobu)
P.3027.20/1997, 789


(Identyfikator ewidencyjny materiału zasobu)
14 LIP. 2014

(Data wykonania kopii)
z up. STAROSTY

(Imię, nazwisko, stanowisko)
Stawomir Rętkowski
Starszy Geodeta

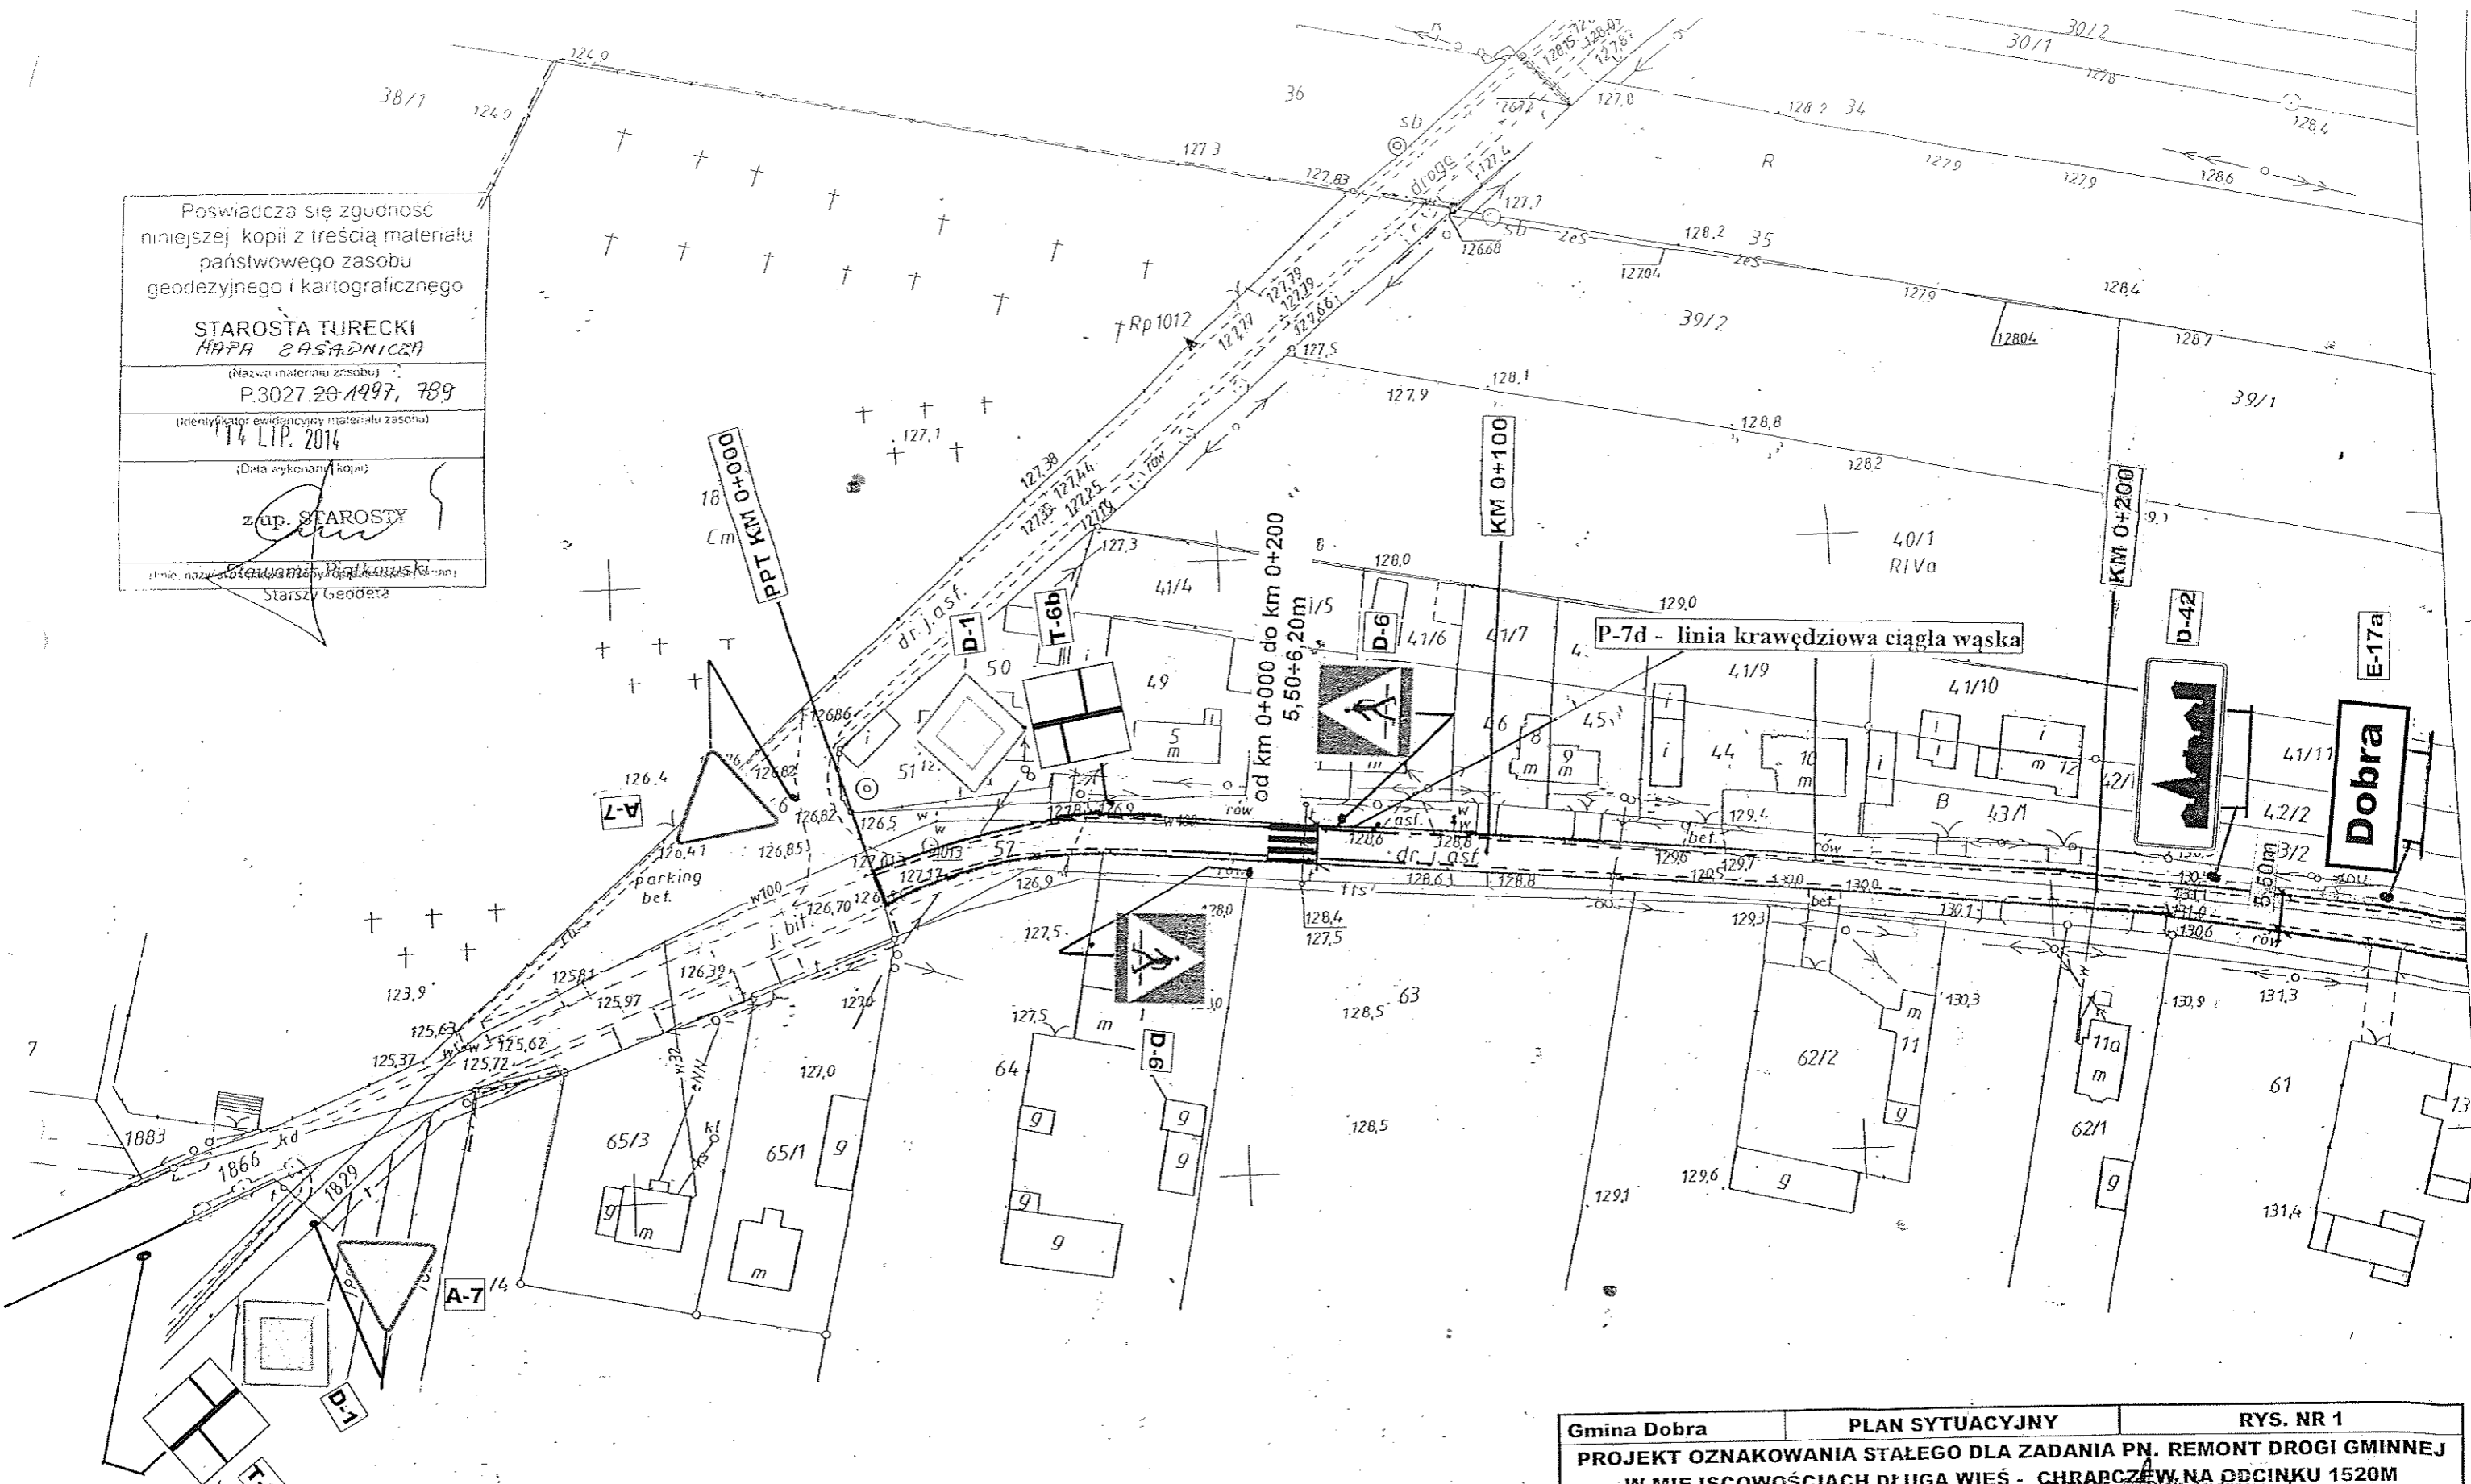

MAPA ZASADNICZA
Sektoria 434. 422. 191 Skala 1:1000

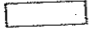OZNACZENIA:
 - PROJ. NAWIERZCHNIA Z BETONU ASFALTOWEGO KR1-KR2 AC11S
 WG PN-EN-13108-1

MIASTO _____
 WIEŚ DEŁUGA WIEŚ
 GMINA DOBRA
 WOJ. KIEŁCZOWSKIE

Gmina Dobra		PLAN SYTUACYJNY	RYS. NR 1
PROJEKT OZNACZANIA STAŁEGO DLA ZADANIA PN. REMONT DROGI GMINNEJ W MIEJSCOWOŚCIACH DŁUGA WIEŚ - CHRAPCZEW NA ODCINKU 1520M			
Inwestor:	Gmina Dobra, Plac Wojska Polskiego 1062/30 Dobra	mgr inż. Marek Andrzejczak Lipiec 2014R.	
Projektował:	mgr inż. Marek Andrzejczak upr. proj. nr G.P.-7342/153/94	kierowanie budową i robotami w zakresie dróg i mostów Uprawn. proj. nr G.P.-7342/153/94 ul. Tuwima 22, 62-600 Koło	
Opracował:	mgr inż. Paweł Andrzejczak	