

UCHWAŁA Nr XXI/173/16
RADY MIEJSKIEJ W DOBREJ
z dnia 28 września 2016 r.

**w sprawie przystąpienia do sporządzenia miejscowego planu zagospodarowania
przestrzennego**

Na podstawie art. 18 ust. 2 pkt 5 ustawy z dnia 8 marca 1990 r. o samorządzie gminnym (tekst jedn. Dz. U. z 2016 r., poz. 446) oraz art. 14 ust. 1, 2 i 4 ustawy z dnia 27 marca 2003 r. o planowaniu i zagospodarowaniu przestrzennym (tekst jedn. Dz. U. z 2016 r., poz. 778 z póź. zm.), Rada Miejska w Dobrej uchwala, co następuje:

§ 1

1. Przystępuje się do sporządzenia miejscowego planu zagospodarowania przestrzennego dla części obszaru Gminy Dobra, obejmującego miejscowości Długa Wieś – część działki o nr ewid. 497/4 obręb Długa Wieś, położonej w sąsiedztwie stadionu sportowego i rzeki Teleszyny oraz dla części obszaru w miejscowość Linne, obręb Linne położonego na zachód od drogi gminnej Dobra – Ostrówek, w sąsiedztwie byłego targowiska gminnego.

2. Integralną częścią uchwały jest załącznik graficzny przedstawiający granice obszaru objętego projektem planu.

§ 2

Wykonanie uchwały powierza się Burmistrzowi Dobrej.

§ 3

Uchwała wchodzi w życie z dniem podjęcia.



PRZEWODNICZĄCY
Rady Miejskiej w Dobrej

Gwizdalski
Sebastian Gwizdalski

UZASADNIENIE
do uchwały Nr XXI/173/16
Rady Miejskiej w Dobrej
z dnia 28 września 2016 r.
w sprawie przystąpienia do sporządzenia miejscowego planu
zagospodarowania przestrzennego

Podejmuje się uchwałę w sprawie przystąpienia do sporządzenia **miejscowego planu zagospodarowania przestrzennego dla** części obszaru Gminy Dobra, obejmującego miejscowości Długa Wieś – część działki o nr ewid. 497/4, położonej w sąsiedztwie stadionu sportowego i rzeki Teleszyny oraz dla części obszaru w miejscowość Linne, położonego na zachód od drogi gminnej Dobra – Ostrówek, w sąsiedztwie byłego targowiska gminnego, zwanego dalej planem po przeprowadzeniu analizy zasadności i zbadania stopnia zgodności przewidywanych rozwiązań z ustaleniami Studium uwarunkowań i kierunków zagospodarowania przestrzennego Gminy Dobra.

Obszar do objęcia projektem planu jest zgodny z ustaleniami Studium Uwarunkowań i Kierunków Zagospodarowania Przestrzennego Gminy Dobra, zatwierdzonego *Uchwałą Nr IV/30/11 z dnia 17 lutego 2011 r.*, w którym na przedmiotowym obszarze wskazano kierunek przeznaczenia jako teren oznaczony symbolem IP, tj. teren podstrefy przemysłu.



Celem sporządzanego planu będzie określenie zasad i metod kształtowania ładu przestrzennego przy szczególnym uwzględnieniu dostosowania terenu objętego planem na potrzeby rozwoju podstrefy przemysłu, w tym terenu aktywizacji gospodarczej Gminy Dobra.

Projekt planu zostanie sporządzony z uwzględnieniem stosownych standardów przy zapisywaniu ustaleń projektu planu, wprowadzonych Rozporządzeniem Ministra Infrastruktury z dnia 26 sierpnia 2003 r. w sprawie wymaganego zakresu projektu miejscowego planu zagospodarowania przestrzennego (Dz. U. z 2003 r., Nr 164, poz. 1587).

PRZEWODNICZĄCY
Rady Miejskiej w Dobrej
Gwizdalski
Sebastian Gwizdalski


Załącznik graficzny nr 1

1:5 000

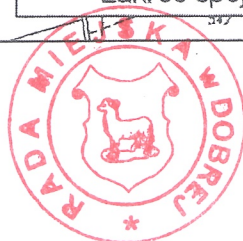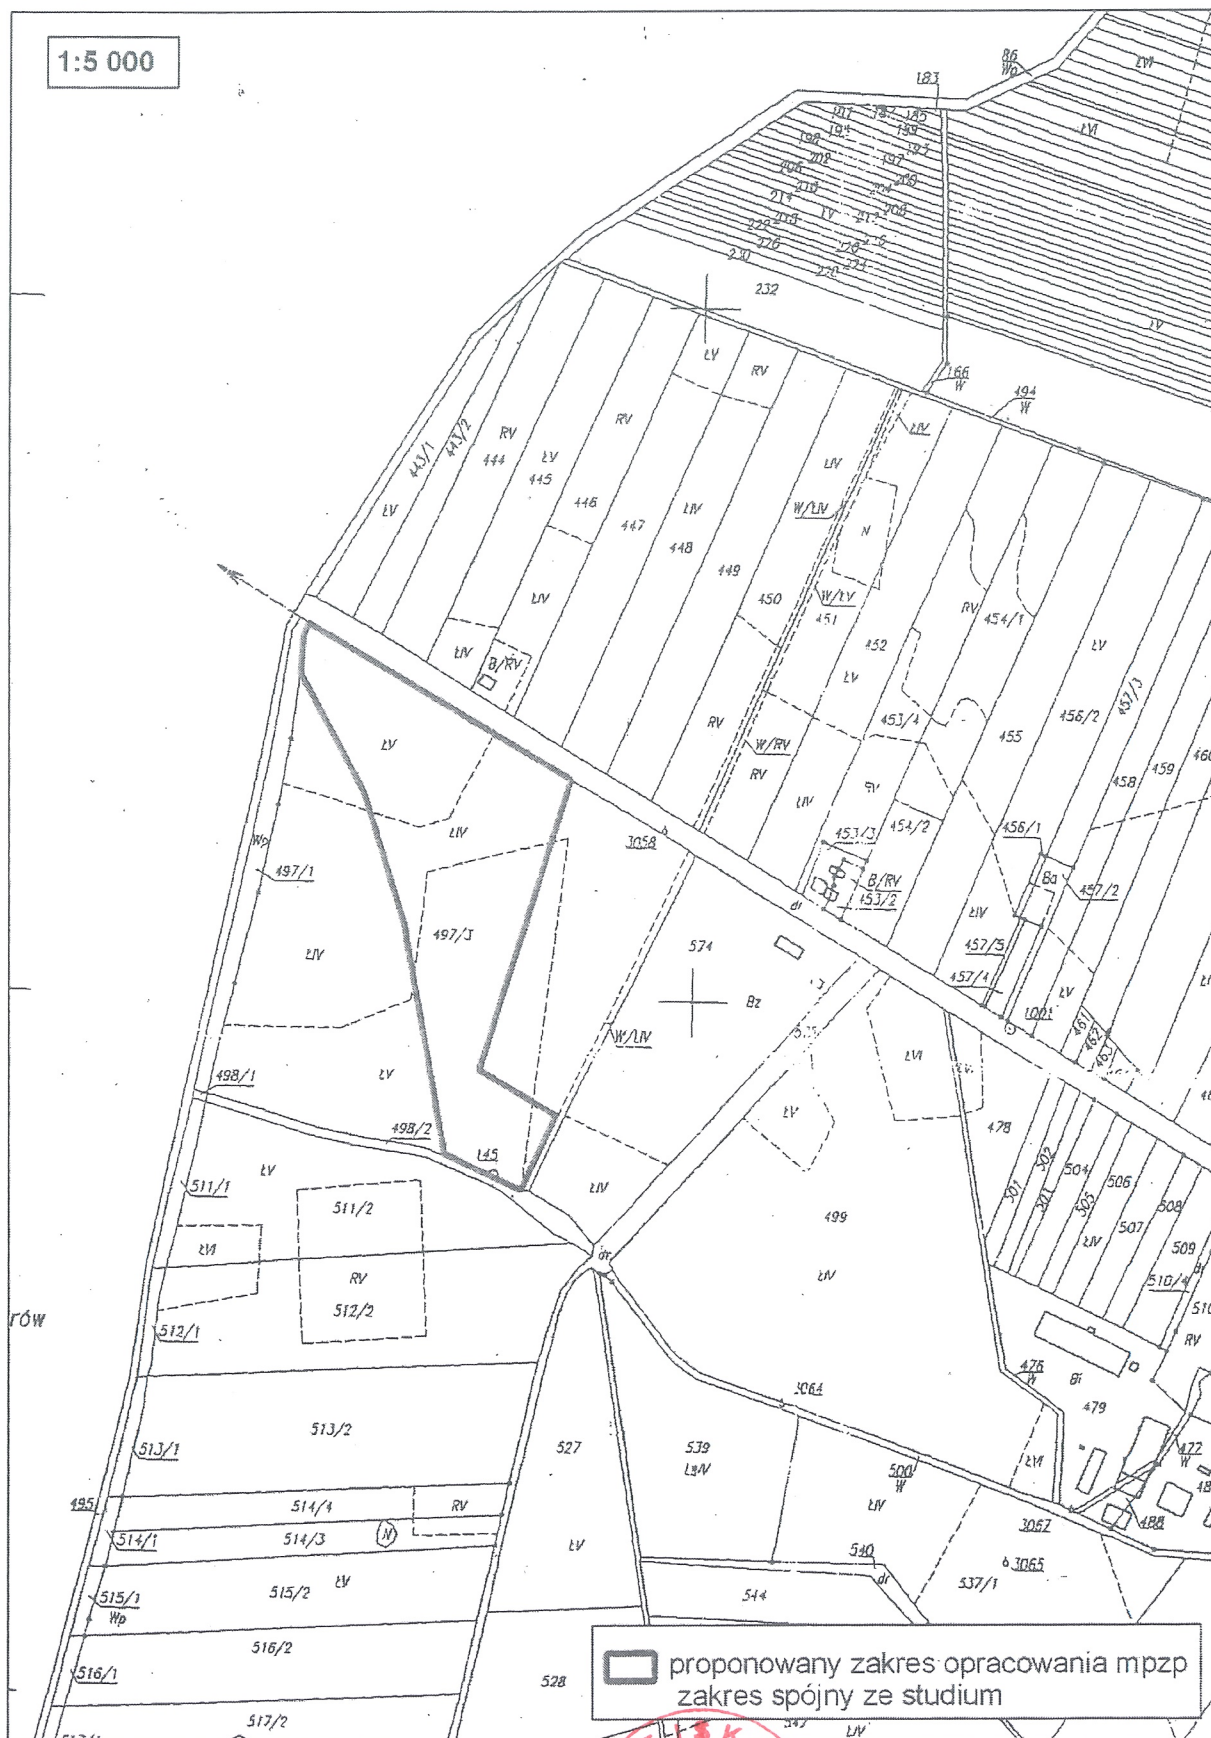

PRZEWODNICZĄCY
Rady Miejskiej w Dobroń
Gwizdałski
Sebastian Gwizdałski

Załącznik graficzny nr 2

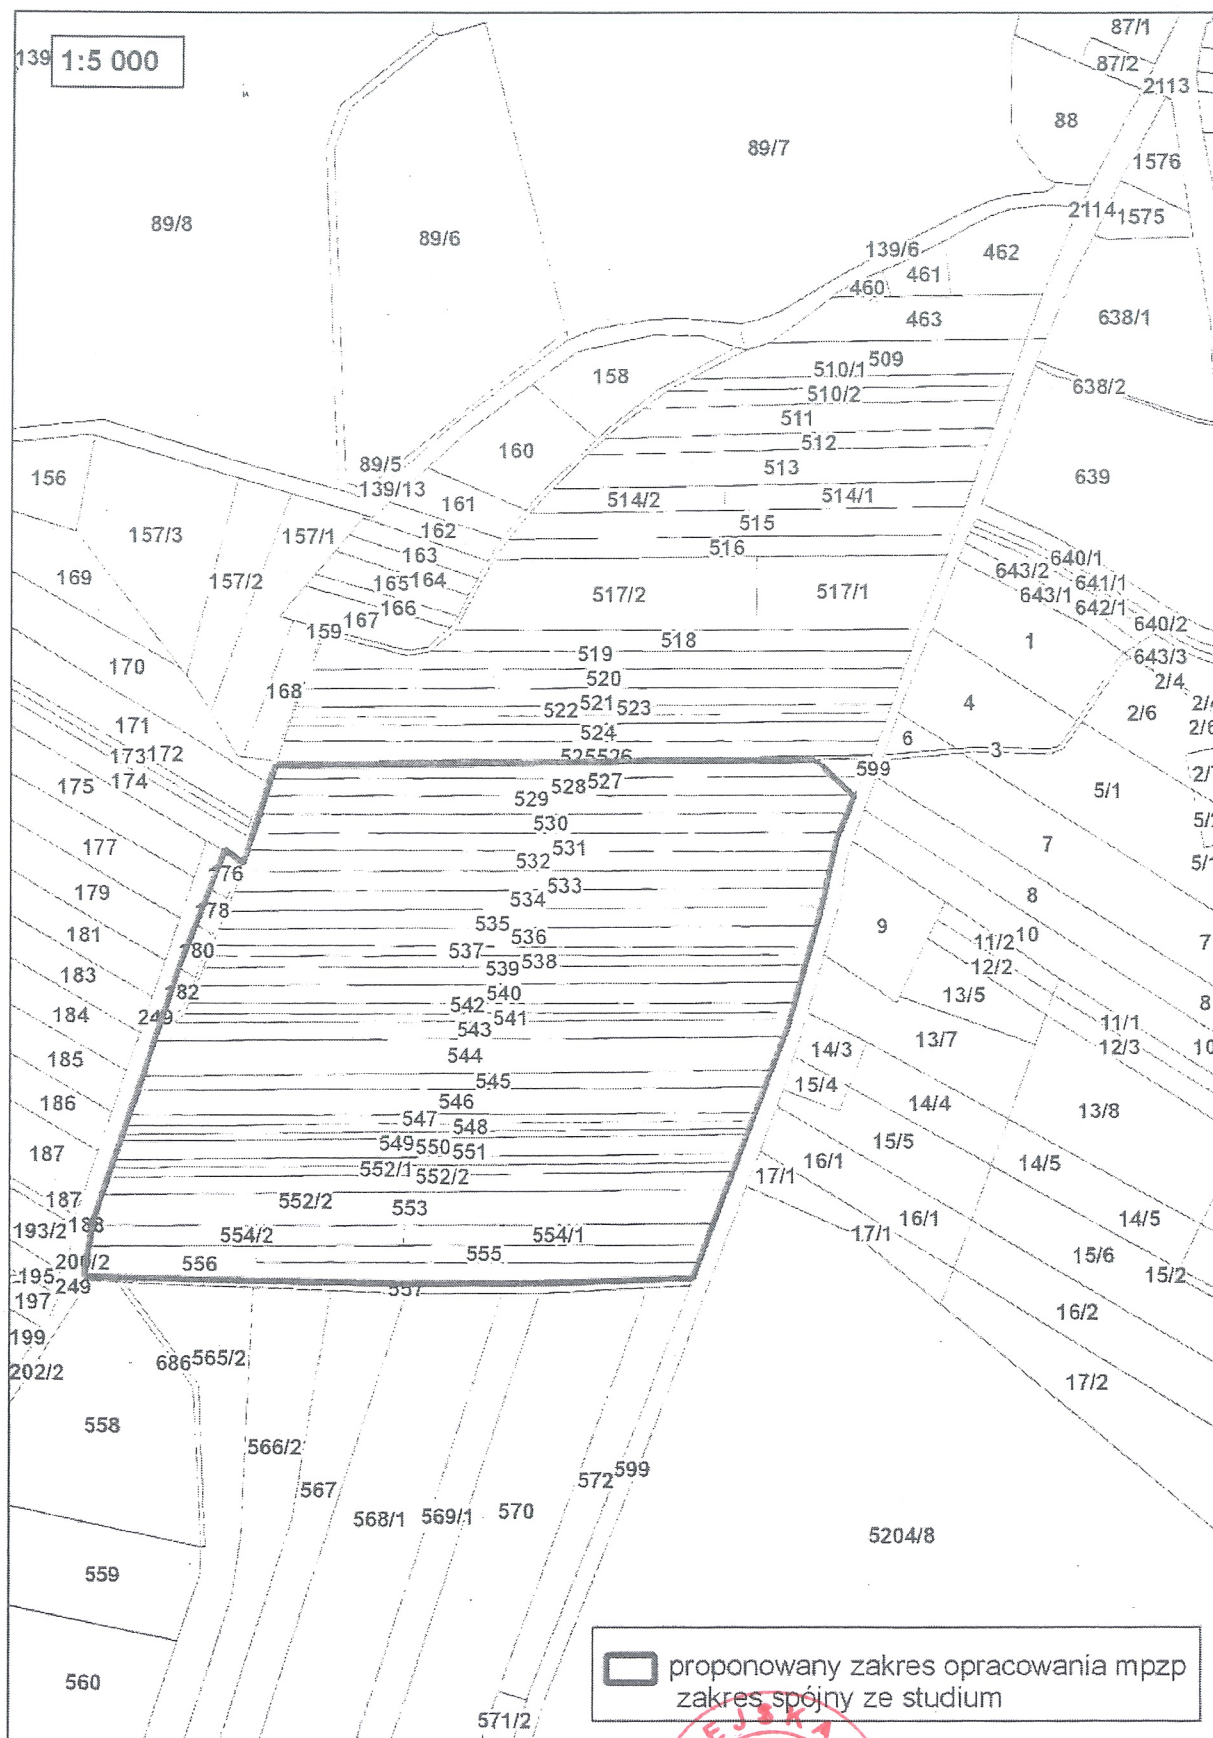

PRZEWODNICZĄCY
Rady Miejskiej w Dobrej
Gwizdalski
Sebastian Gwizdalski

