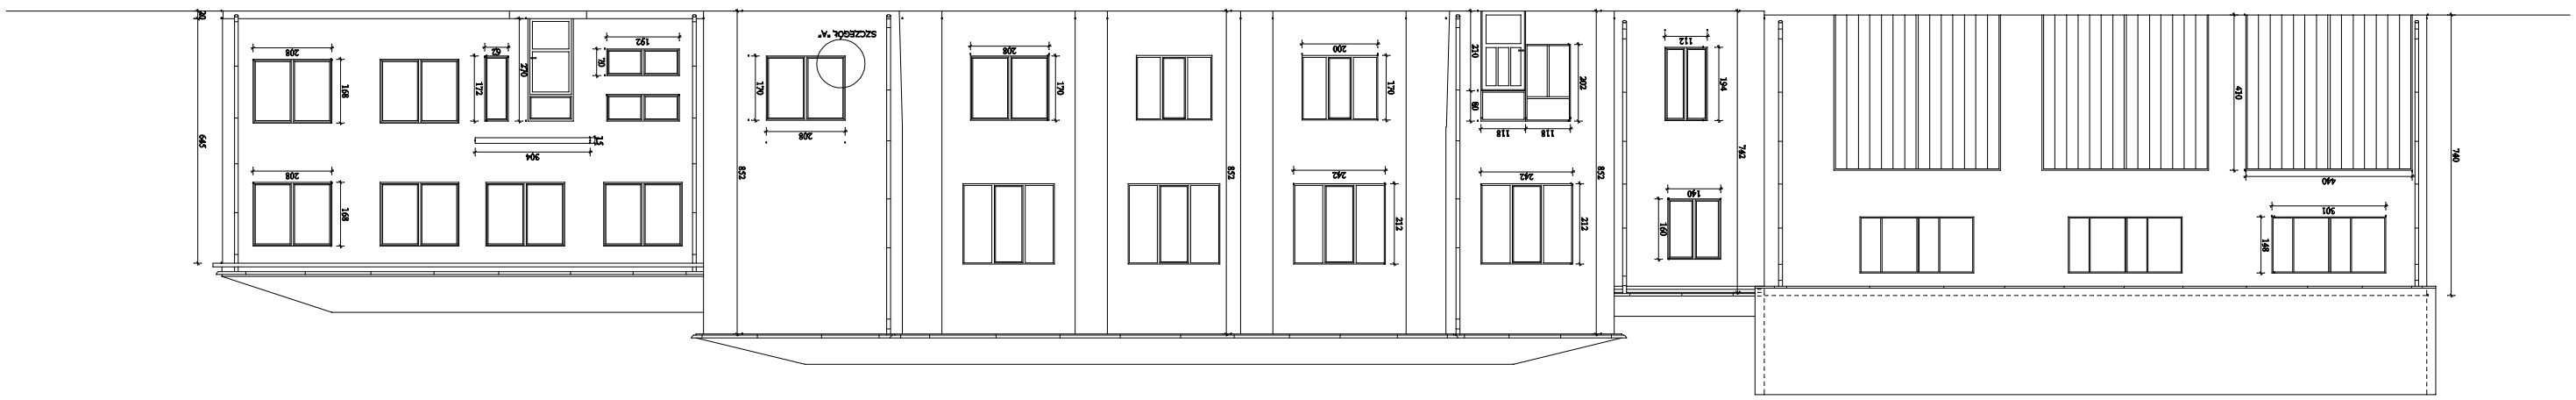

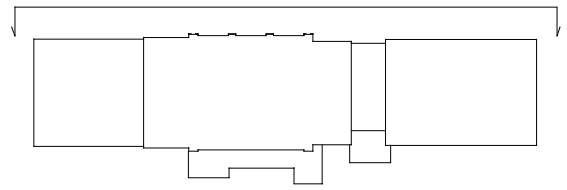

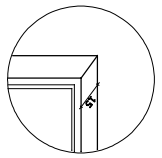

USŁUGI PROJEKTOWE W ZAKRESIE BUDOWNICTWA
JANUSZ KOLENDA
63-700 TRZEK UL. KARDYNAŁA WRZEŚNIEGO 10

Zamówienie
Przedmiot: BUDYNEK CENTRUM KULTURY I OCHOTNICZEJ STRAŻY POŻARNEJ W DOBREJ UL. DĘBOWA 34 - TERMOMODERNIZACJA

Przedmiot rysunku: ELEWACJA ZACHODNIA - INWESTYCJA

Projektant: mgr inż. JANUSZ KOLENDA
Numer uprawnień: GP 7342/1992/4

Data opracowania: LUTOPAD 2016 Skala: 1:100 Nr rys.: 2