


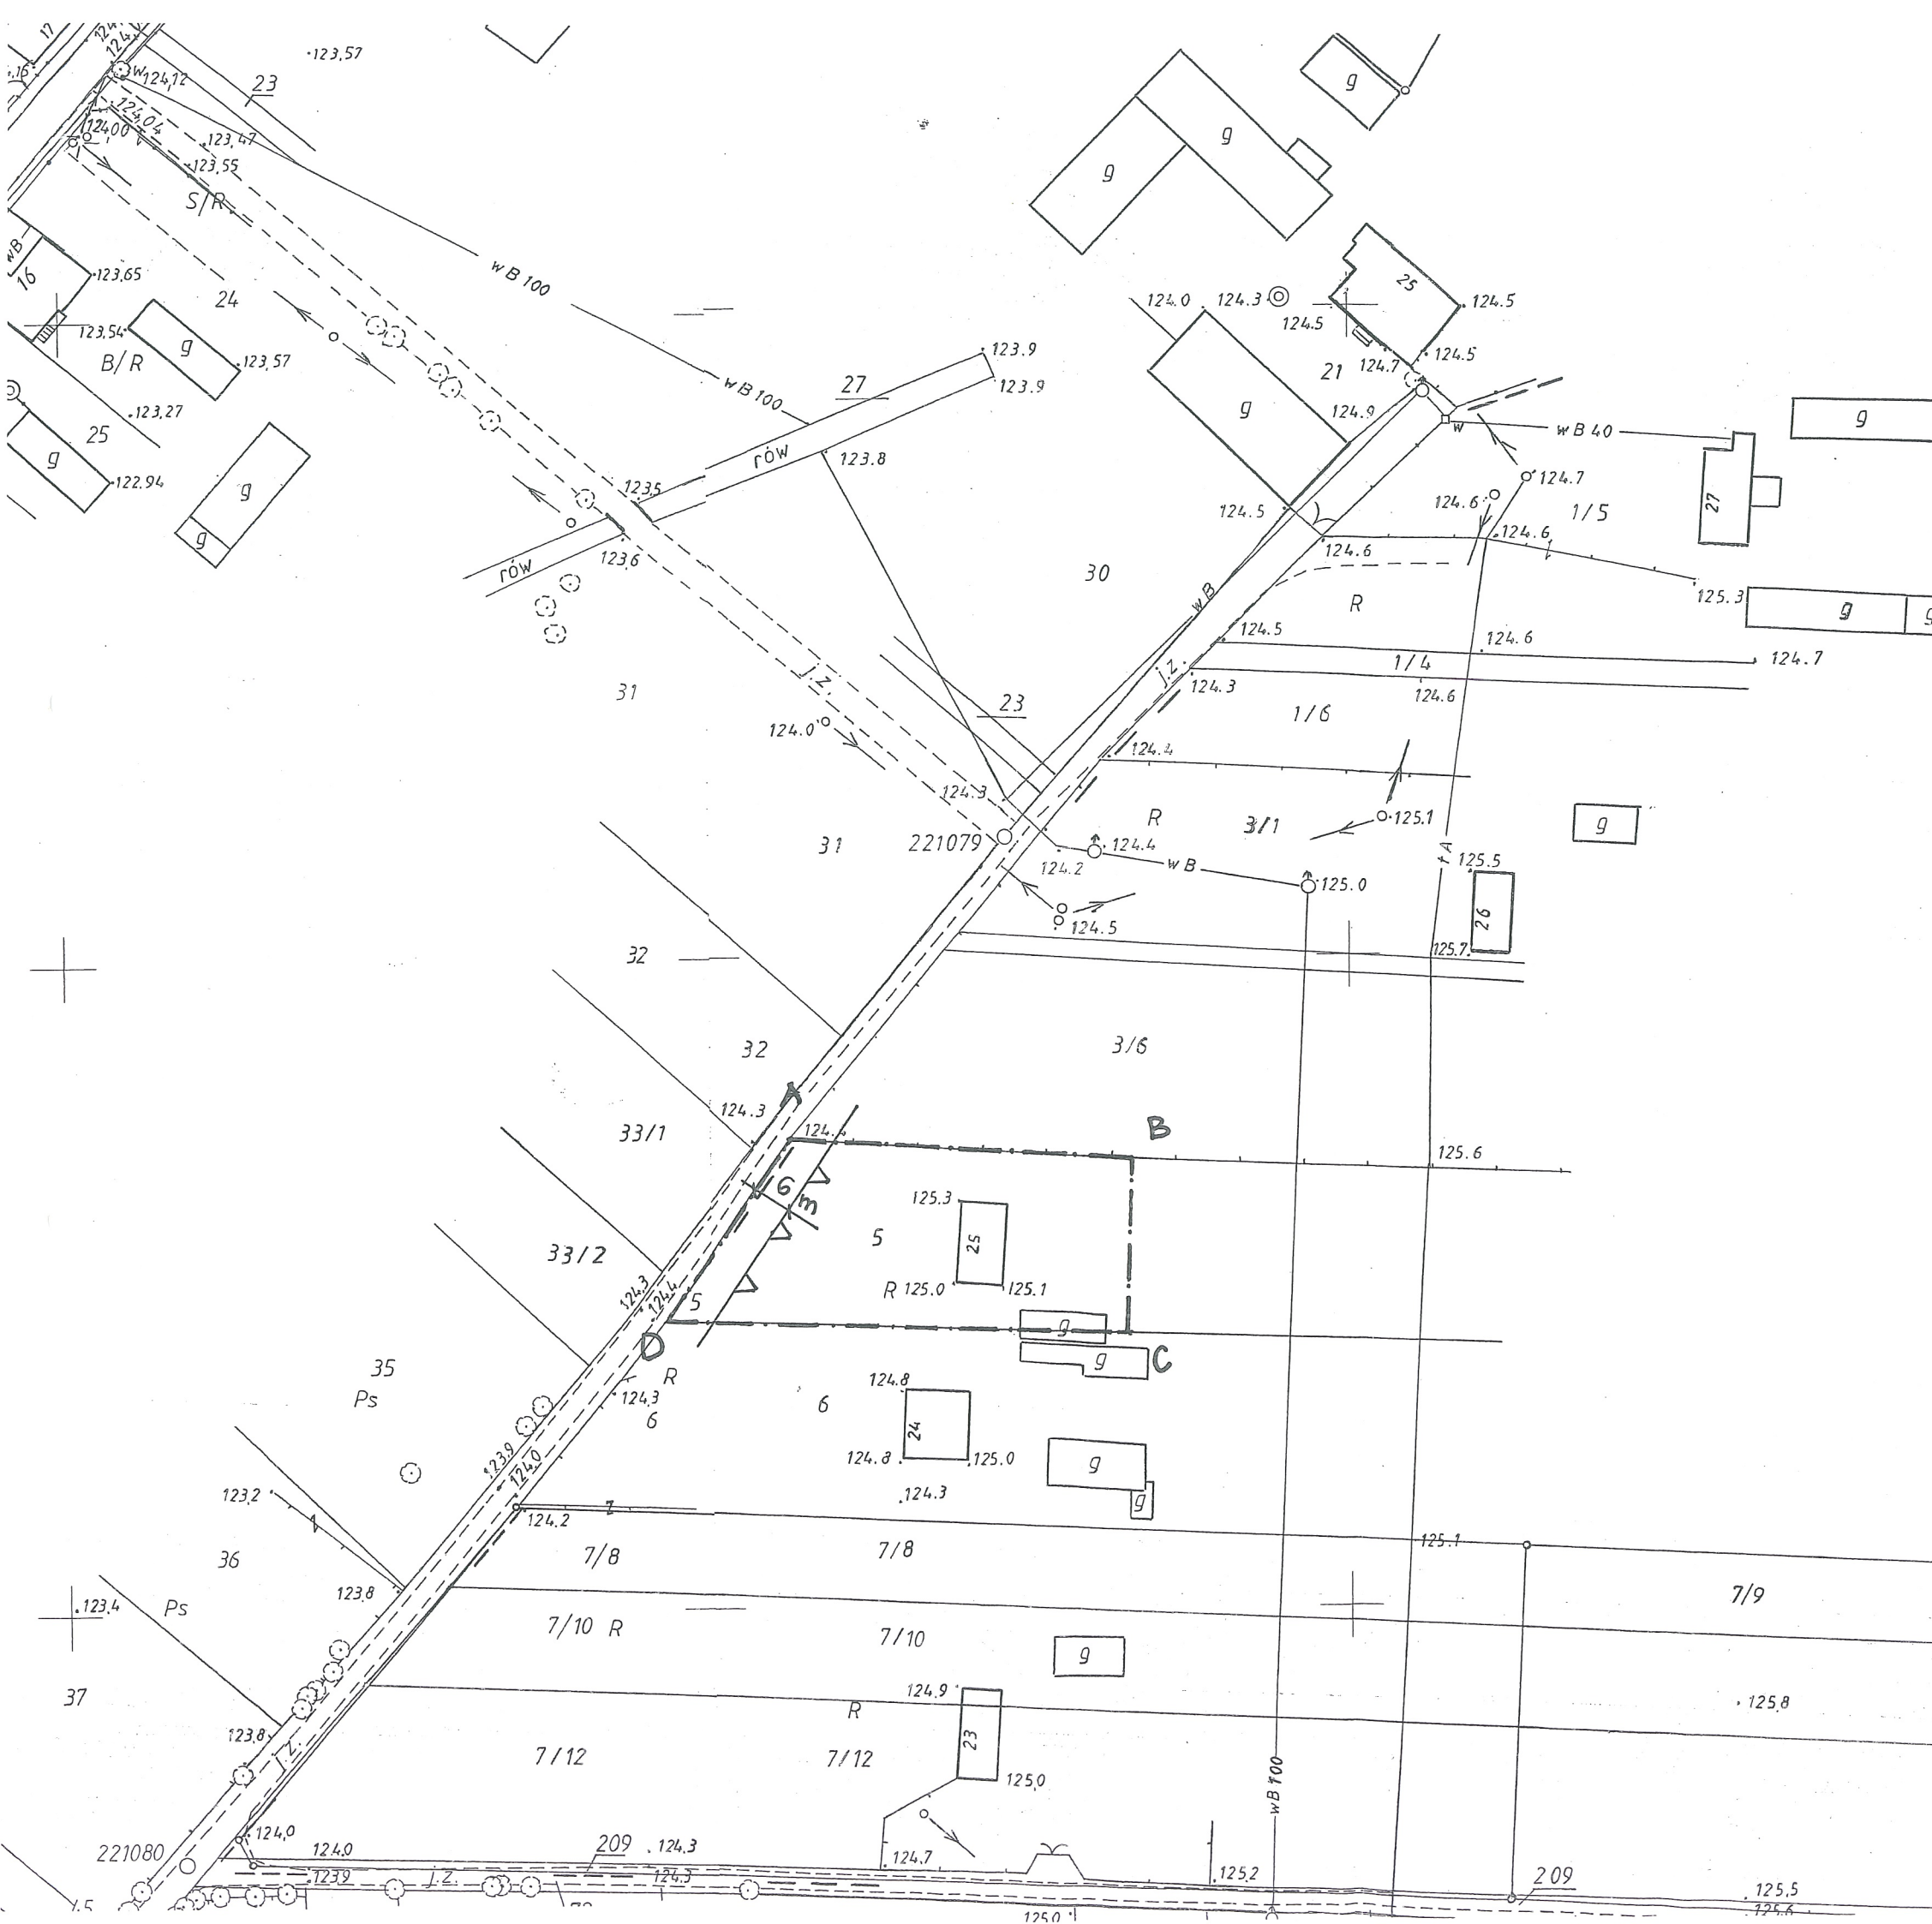

STAROSTA TURECKI
 POWIATOWY OŚRODEK DOKUMENTACJI
 GEODEZYJNEJ I KARTOGRAFICZNEJ W TURKU

Reprodukowanie, rozszerzanie i rozprowadzanie niniejszego dokumentu wymaga zezwolenia, o którym mowa w art. 18 ustawy z dnia 17 maja 1999 r. - Prawo geodezyjne i kartograficzne (Dz. U. Nr 30, poz. 163, z późniejszymi zmianami).

2010-09-23
 TUREK (data) (podpis)

STAROSTA TURECKI
 POWIATOWY OŚRODEK DOKUMENTACJI
 GEODEZYJNEJ I KARTOGRAFICZNEJ W TURKU

Poświadczam się zgodność niniejszej mapy z oryginałem przyniesionym do państwowego zasobu geodezyjnego i kartograficznego w dniu i zewidencjonowaną pod nr

Niniejsza mapa nie może służyć dla celów projektowych.

2010-09-23
 TUREK (data) (podpis)

Stanisław Piątkowski
 KIEROWNIK
 POWIATOWEGO OŚRODKA DOKUMENTACJI
 GEODEZYJNEJ I KARTOGRAFICZNEJ

Załącznik graficzny nr 1 do decyzji
 o ustaleniu warunków zabudowy
 Nr IGŚ-7331/61/10 z dnia 17.02.2014 r.

OZNACZENIA:

ABCD Teren objęty wnioskiem

— — — — — Linia rozgraniczająca teren inwestycji

▲ ▲ nieprzekraczalna linia zabudowy

BURMISTRZ
DOBRA
 Andrzej Piątkowski

MAPA ZASADNICZA

Sekcja 434, 432, 101 Skala 1:1000
 092

MIASTO
 WIEŚ
 GMINA
 WOJ.