

ZARZĄDZENIE NR 7/2013
BURMISTRZA DOBREJ
z dnia 08.04.2013 r.

w sprawie ustanowienia na rzecz ENERGIA – OPERATOR Spółka Akcyjna z siedzibą w Gdańsku, przy ul. Marynarki Polskiej 130, 80 – 550 Gdańsk, nieodpłatnej i na czas nieokreślony służebności gruntowej na działkach o numerach ewidencyjnych 483 i 482/4 – obręb Długa Wieś, stanowiących własność Gminy Dobra.

Na podstawie art. 30 ust. 1 i 2 pkt. 3 ustawy z dnia 8 marca 1990 roku o samorządzie gminnym (Dz. U. z 2001 r. Nr 142 poz. 1591 z późn. zm.) art. 25 ust. 1 ustawy z dnia 21 sierpnia 1997 r. o gospodarce nieruchomościami (Dz. U. z 2010 r. Nr 102 poz. 651 z późn. zm.) oraz § 8 ust. 1 pkt 1 i ust. 2 Uchwały Nr XXIV/185/09 Rady Miejskiej w Dobrej z dnia 30 czerwca 2009 roku w sprawie określenia zasad nabywania, zbywania i obciążania nieruchomości oraz ich wydzierżawiania lub wynajmowania na czas oznaczony dłuższy niż 3 lata lub na czas nieoznaczony (Dziennik Urzędowy Województwa Wielkopolskiego z dnia 06.08.2009 r. Nr 147, poz. 2480), zarządzam co następuje:

§ 1

Ustanawia się na rzecz ENERGIA – OPERATOR Spółka Akcyjna z siedzibą w Gdańsku, przy ul. Marynarki Polskiej 130, 80 – 550 Gdańsk, wpisanym do Krajowego Rejestru Sądowego – Rejestru Przedsiębiorców przez Sąd Rejonowy Gdańsk – Północ w Gdańsku, VII Wydział Gospodarczy Krajowego Rejestru Sądowego, pod numerem KRS 0000033455, NIP: 583 – 000 – 11 – 90, REGON: 190275904, Oddziałem w Kaliszu, z siedzibą w Kaliszu, przy Al. Wolności 8, nieodpłatnej i na czas nieokreślony służebności gruntowej polegającej na prawie przejścia i przejazdu przez położone w obrębie ewidencyjnym Długa Wieś działki o numerach ewidencyjnych 483 i 482/4, zapisane w księdze wieczystej Nr KN1T/00030601/9, stanowiące własność Gminy Dobra, poprzez istniejący pokryty betonem asfaltowym pas działek o szerokości 6,0m od strony zachodniej, dla zapewnienia dostępu z drogi krajowej nr 83, do wydzielonej działki nr ewid. 482/3, będącej przedmiotem zbycia, na której zostanie zlokalizowana małogabarytowa stacja transformatorowa, w sposób przedstawiony graficznie na załączonej do niniejszego zarządzenia mapie.


§ 2

Wykonanie zarządzenia powierza się Kierownikowi Referatu Rozwoju Gospodarczego Infrastruktury, Geodezji i Gospodarki Gruntami i Ochrony Środowiska.

§ 3

Zarządzenie wchodzi w życie z dniem podjęcia.


BURMISTRZ
DOBREJ
Andrzej Piątkowski

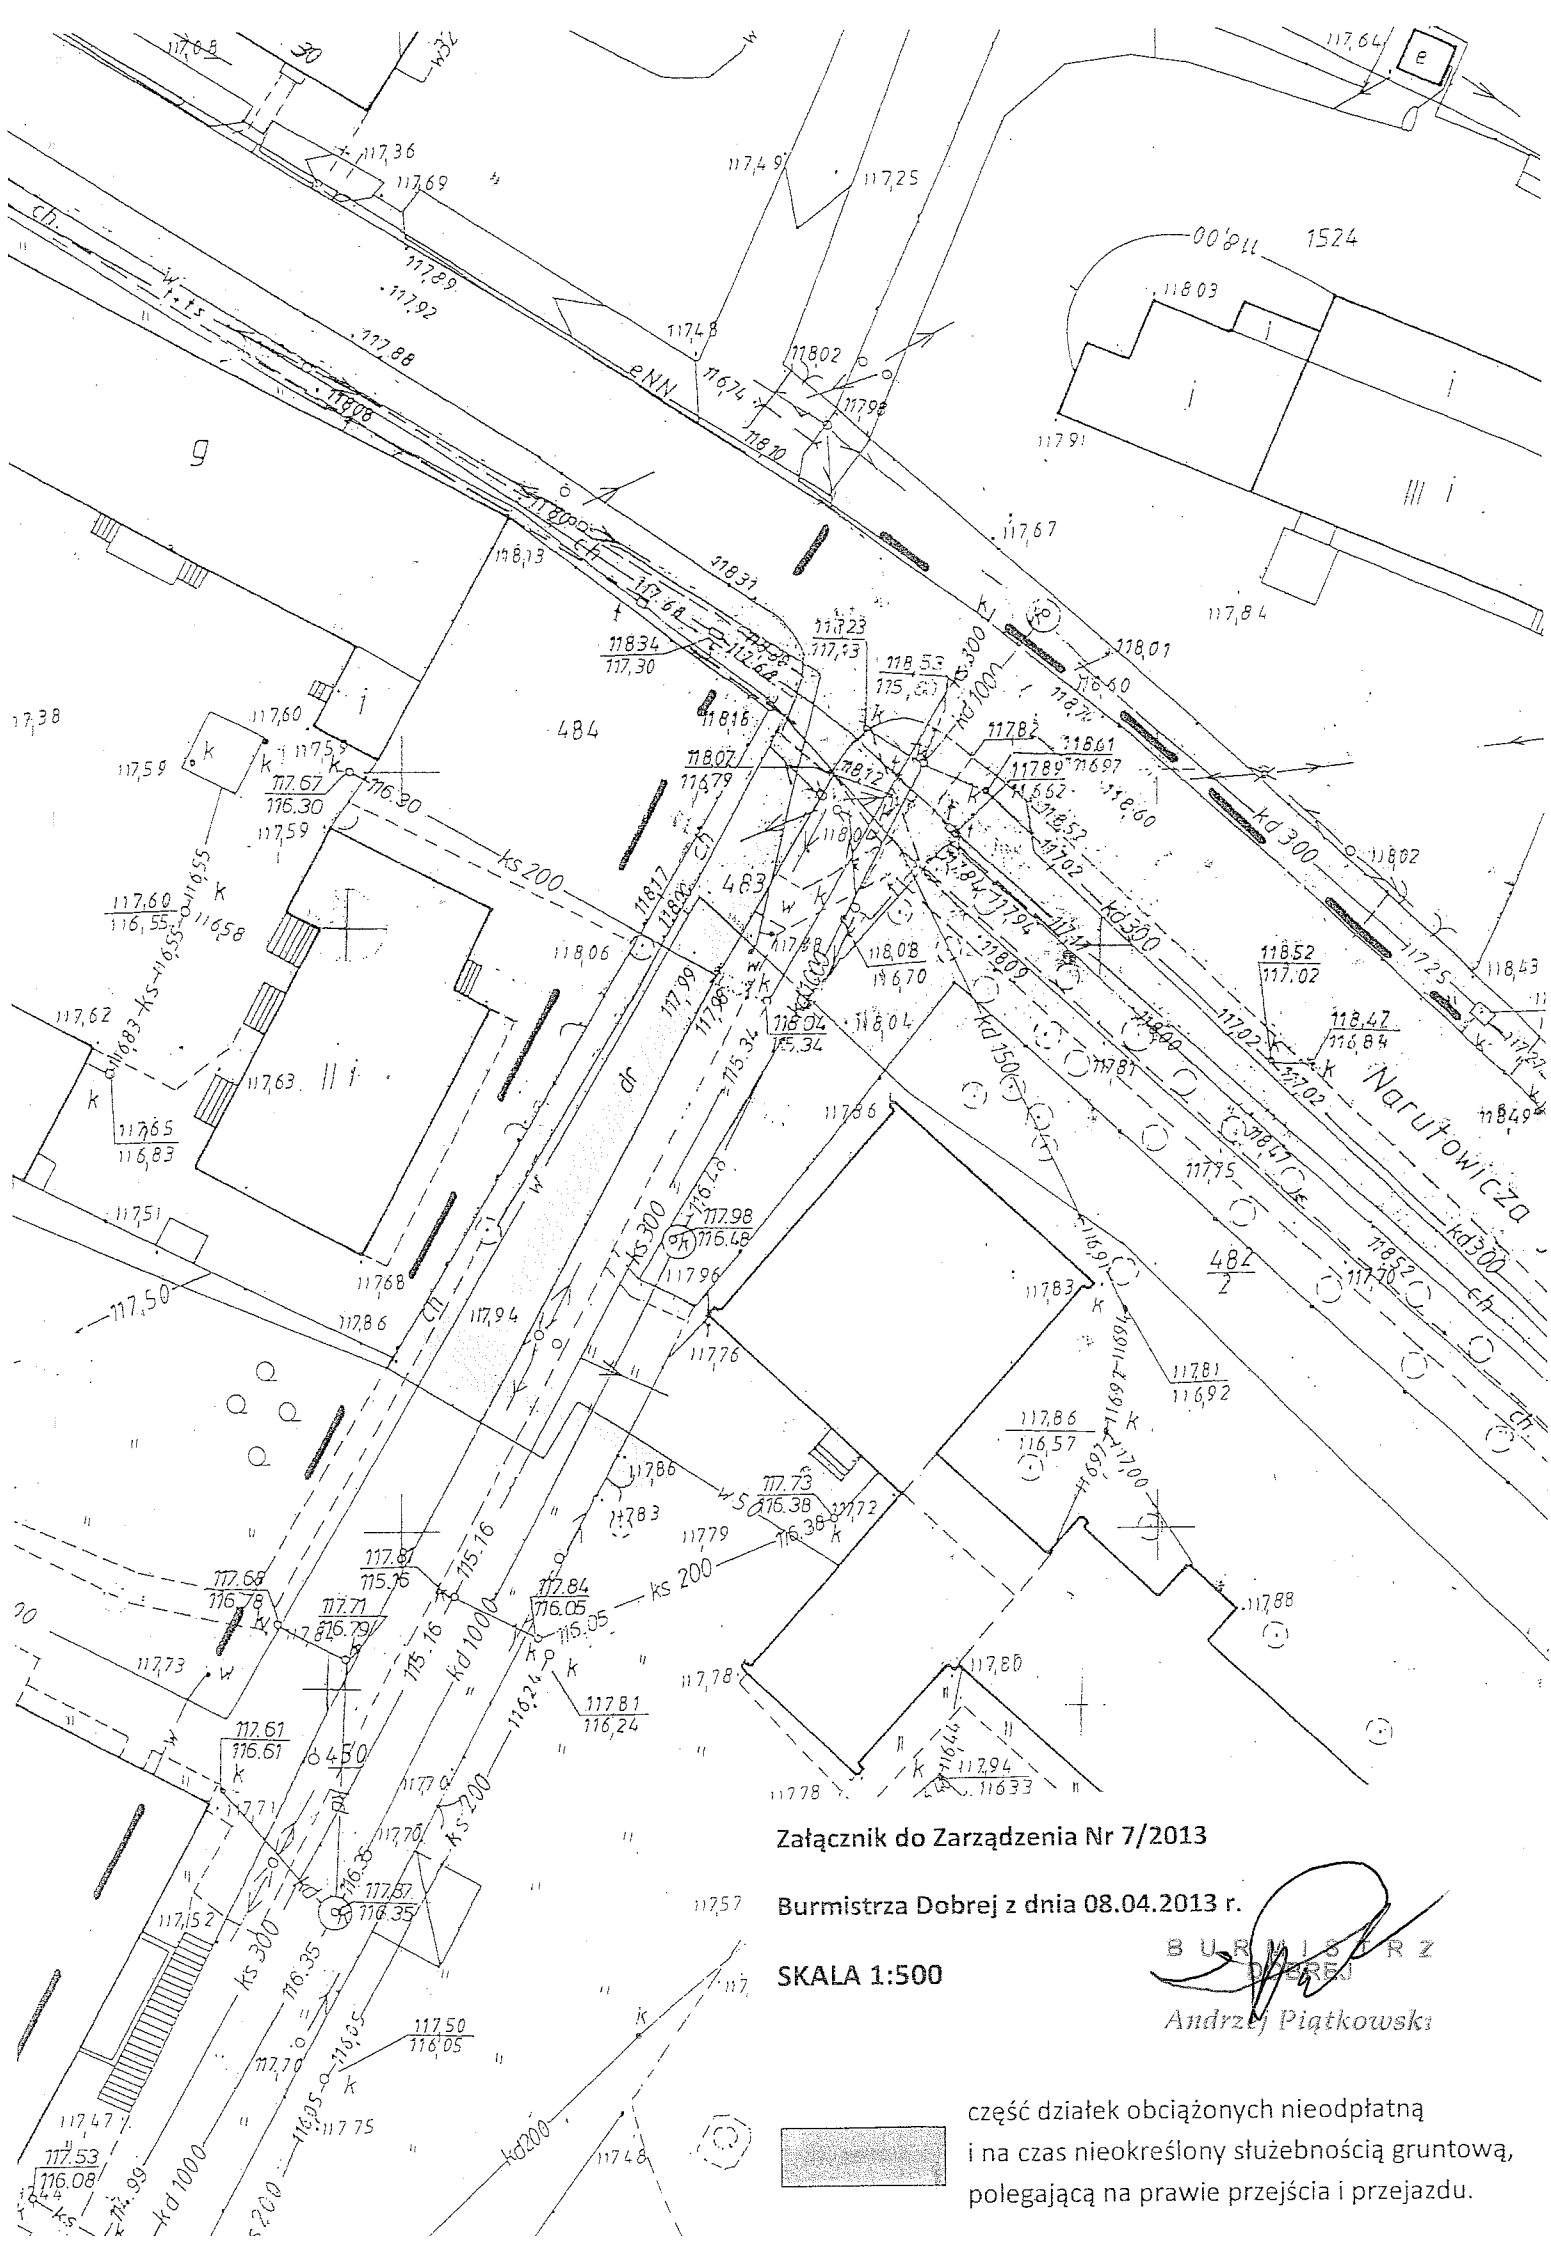

Załącznik do Zarządzenia Nr 7/2013

Burmistrza Dobrej z dnia 08.04.2013 r.

SKALA 1:500

BURMISTRZ
DOBREJ
Andrzej Piątkowski

część działek obciążonych nieodpłatną
i na czas nieokreślony służebnością gruntową,
polegającą na prawie przejścia i przejazdu.