Załącznik Nr 1
do uchwały
nr XIX/115/12

RADA MIEJSKA W DOBREJ

PRZEWODNICZĄCY
Rady Miejskiej
Wojciech Błażeżek

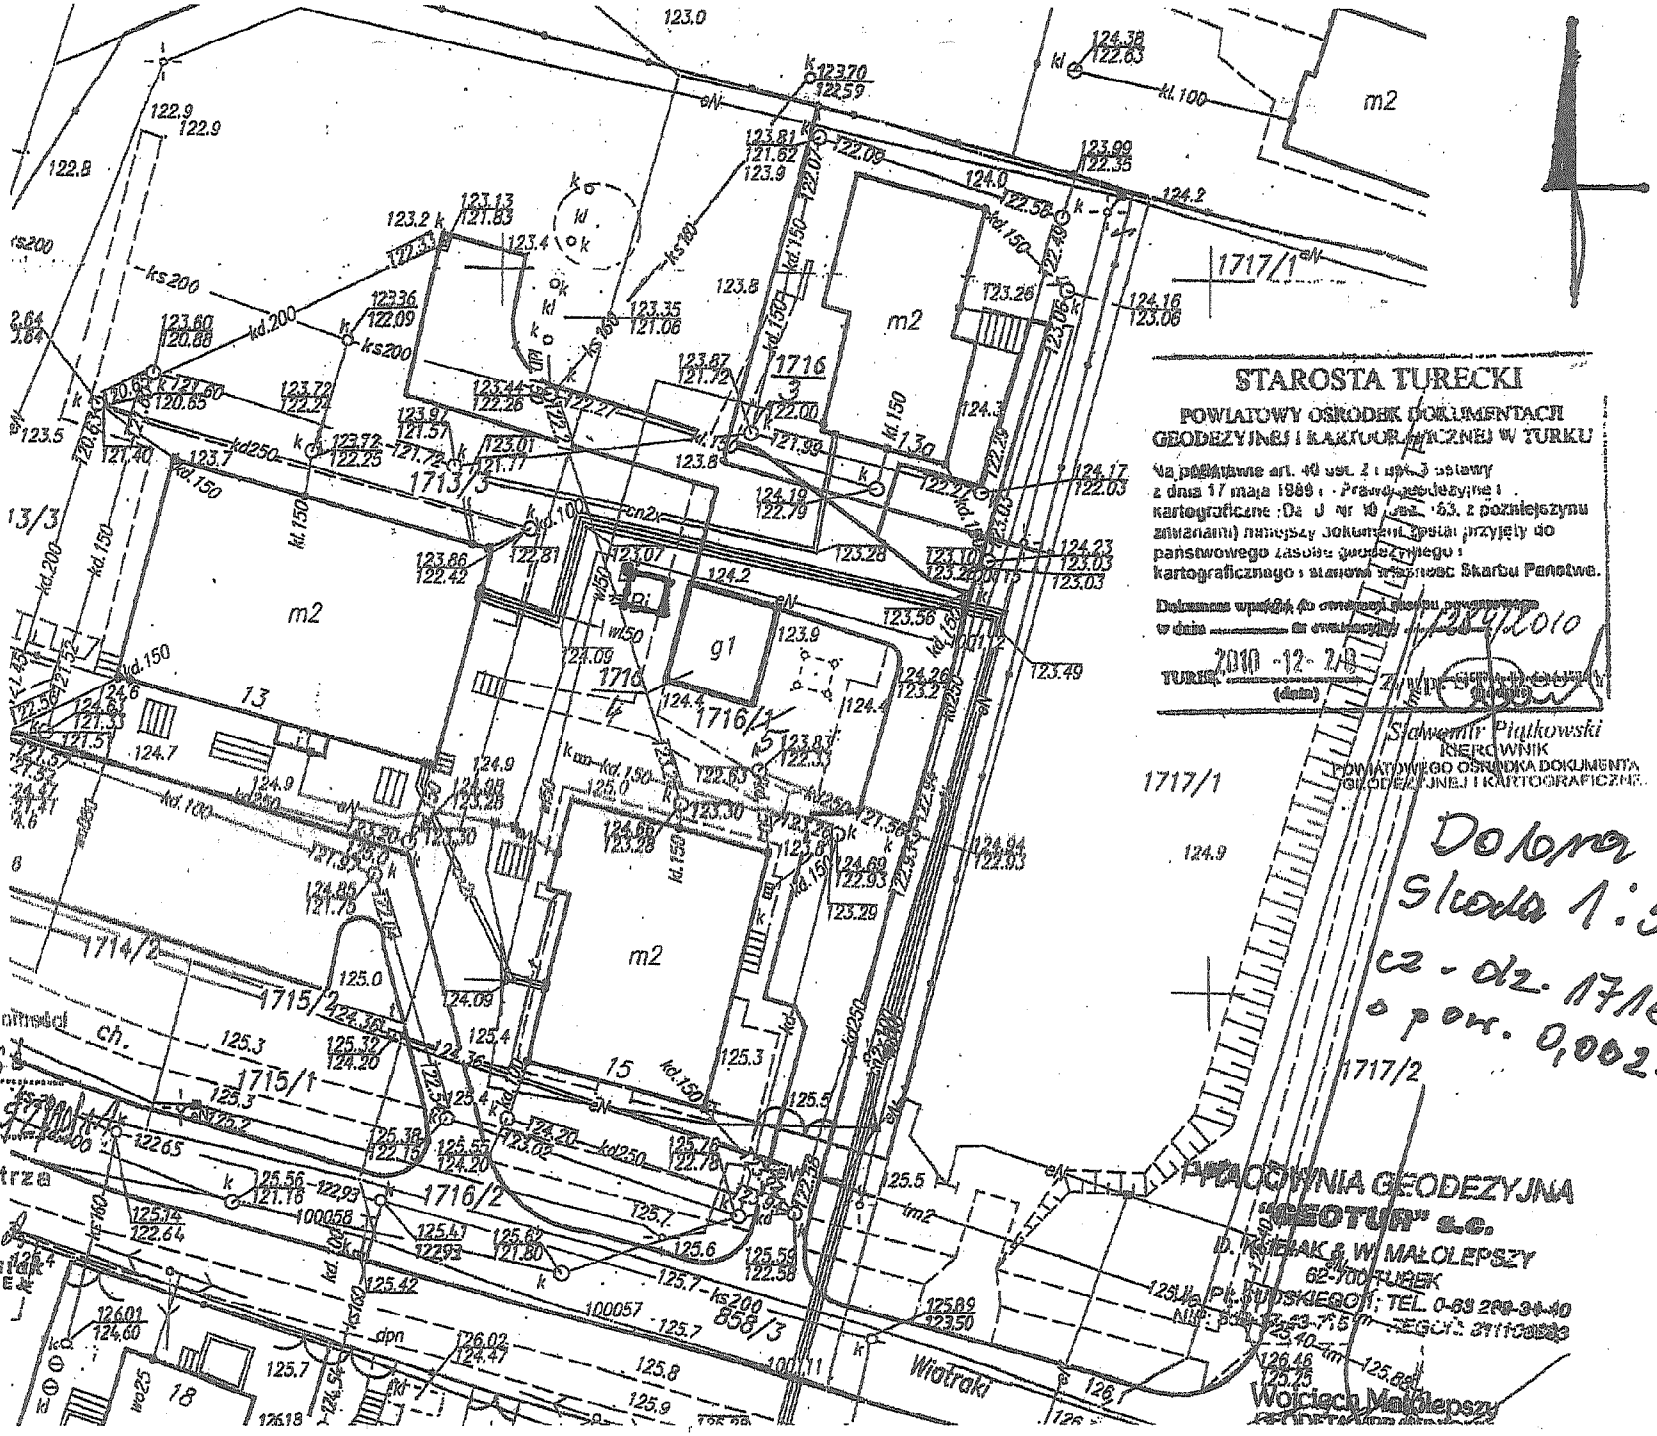

STAROSTA TURECKI
POWIATOWY OŚRODEK DOKUMENTACJI GEODEZYJNEJ I KARTOGRAFICZNEJ W TURKU
Na podstawie art. 40 ust. 2 pkt. 3 ustawy z dnia 17 maja 1989 r. - Prawo geodezyjne i kartograficzne (Dz. U. Nr 10, poz. 99, z późniejszymi zmianami) niniejszy dokument został przyjęty do państwowego zasobu geodezyjnego i kartograficznego i stanowi własność Skarbu Państwa.
Dokument wpisany do ewidencji zasobu pod nr ..... w dniu 28.12.2010
TURKU, 2010-12-28 (data)
Sławomir Piątkowski
KIEROWNIK POWIATOWEGO OŚRODKA DOKUMENTACJI GEODEZYJNEJ I KARTOGRAFICZNEJ

Dołączona
Skala 1:500
cz. dz. 1716/2
o pow. 0,0024 ha

Niniejszy projekt podziału nieruchomości ch.
zatwierdzony decyzją 76
z dnia 03.01.2011 nr 7430-
Z up. Burmistrza
DOBREJ
Stanisław Stasiak
Sekretarz DOBREJ

PRACOWNIA GEODEZYJNA
"GEOTUR" s.c.
D. KUBIAK & W. MAŁOLEPSZY
62-700 TUREK
PL. PUŁASKIEGO 1; TEL. 0-63 289-34-40
NIP: 668-23-75-[illegible]; REGON: 311[illegible]
Wojciech Małolepszy